



Progetto di trasformazione del laboratorio di Tecnologia

Planimetria della home bases

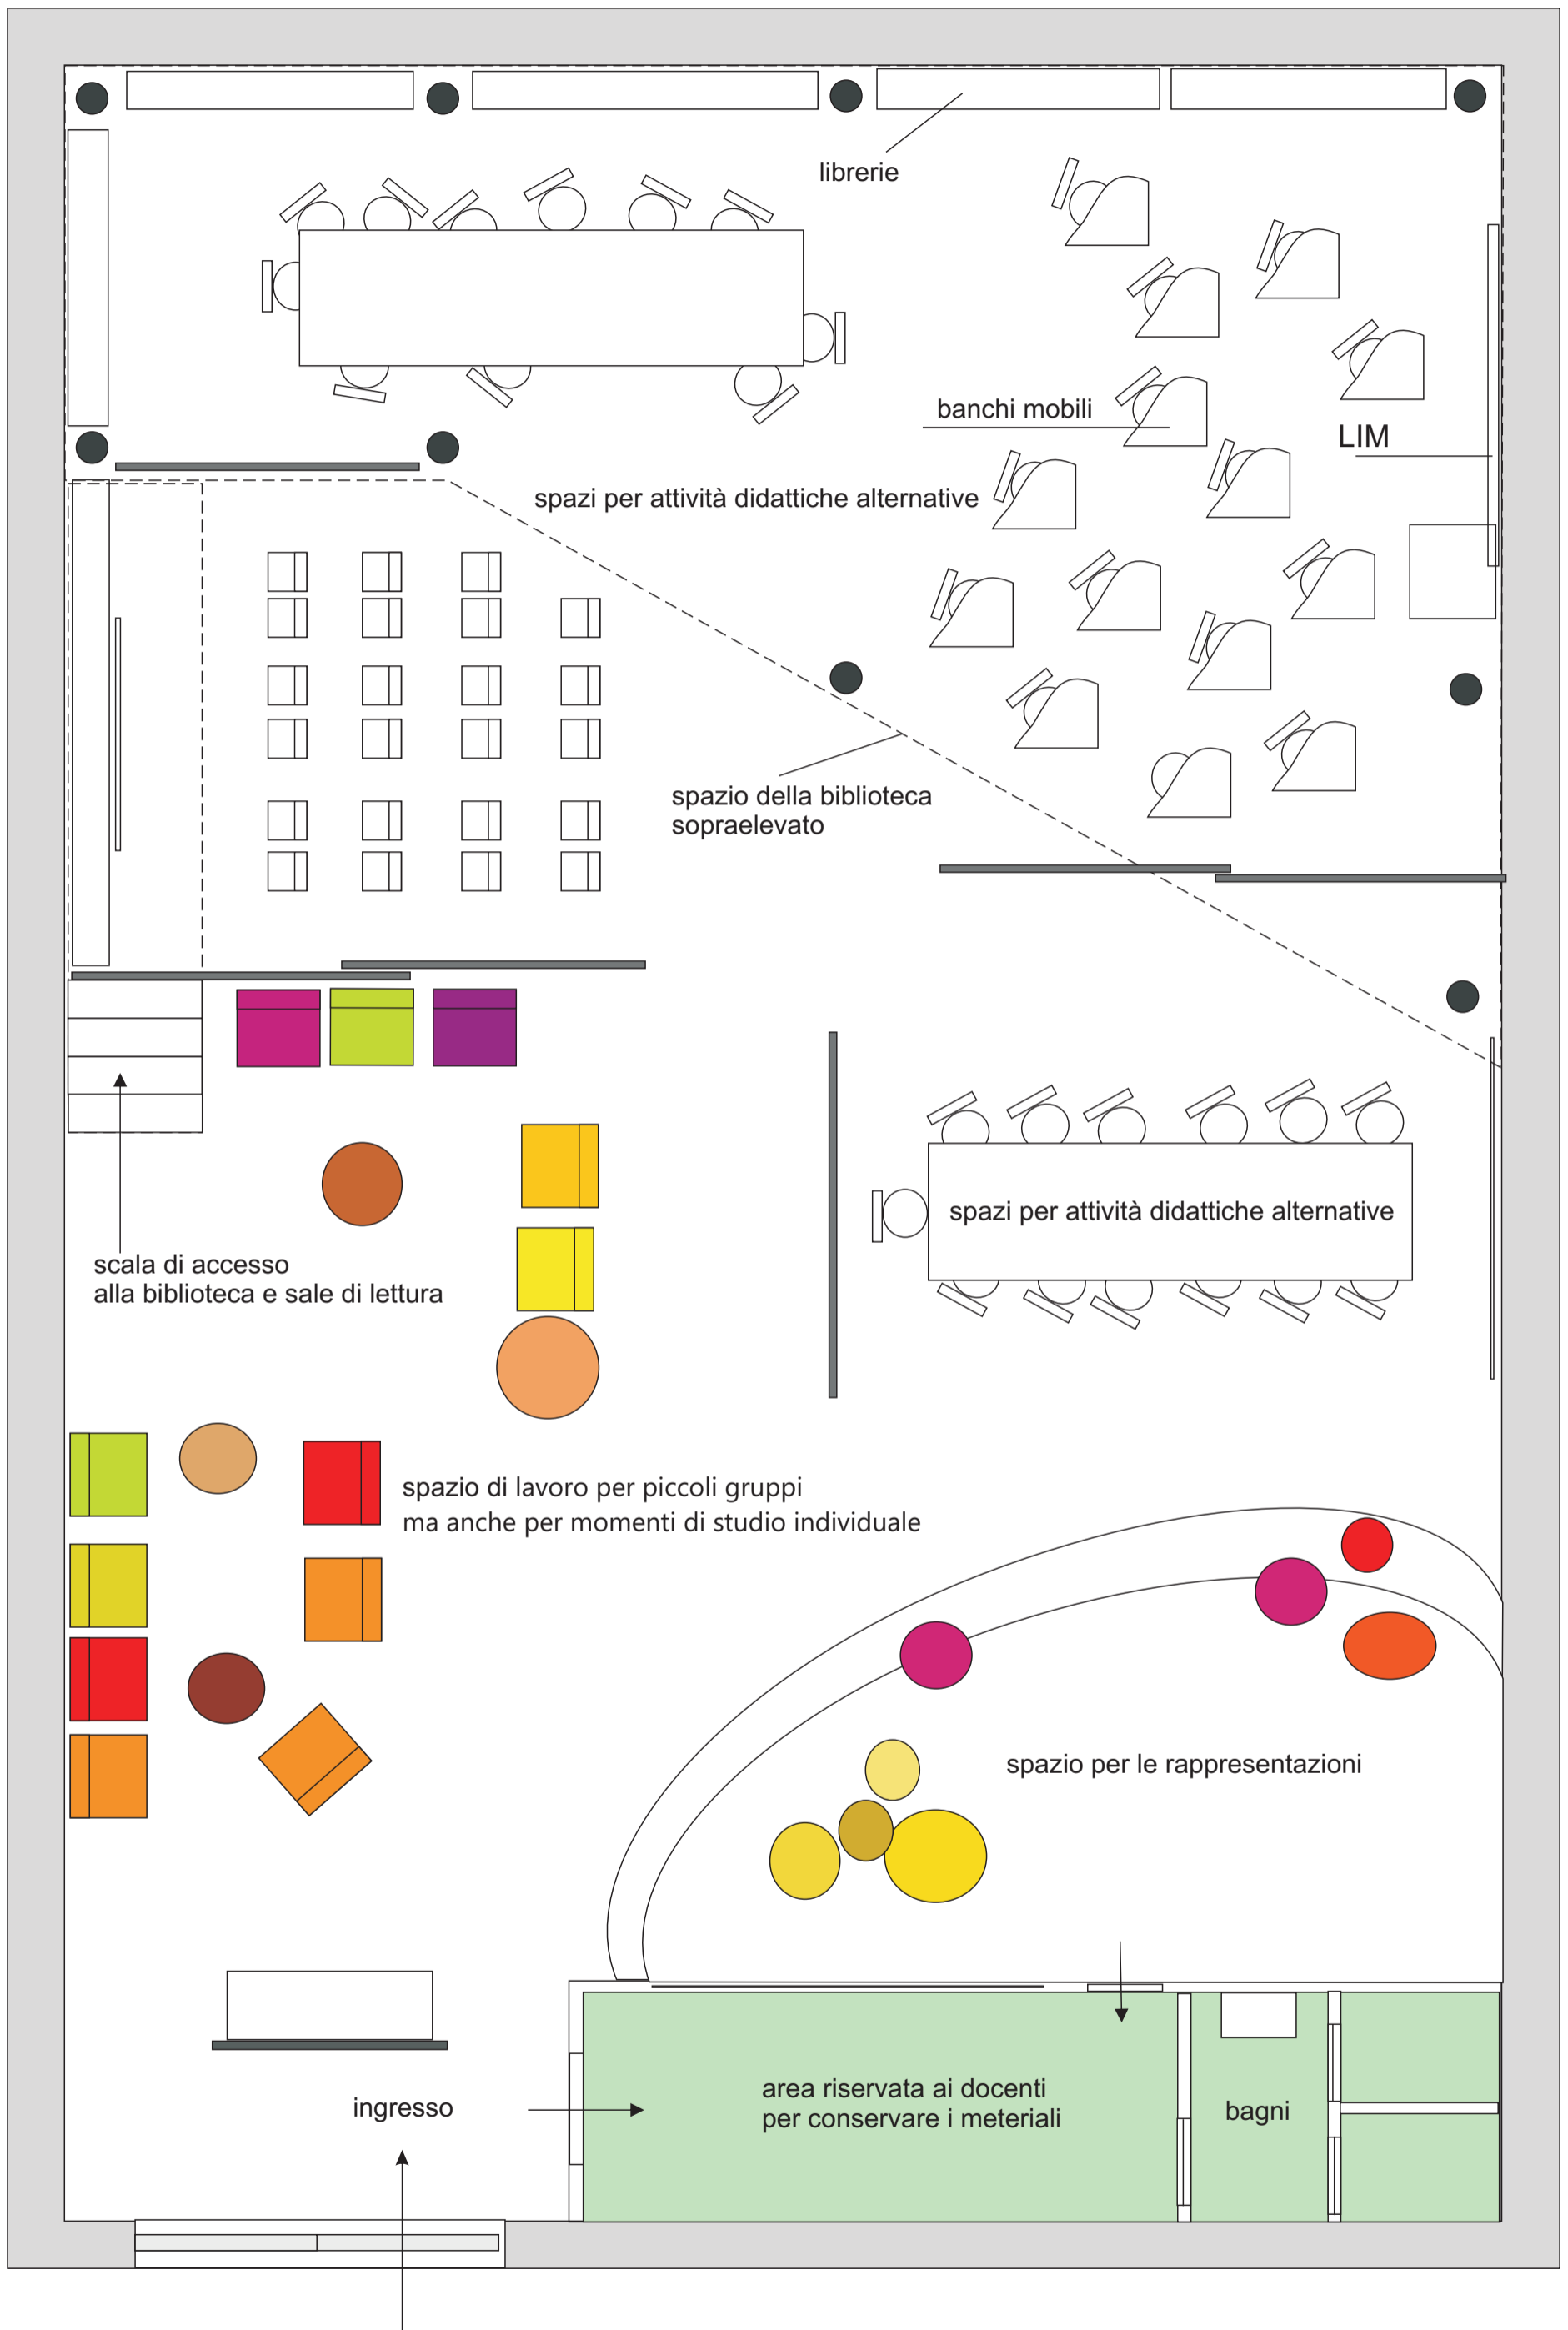

Progetto di trasformazione del laboratorio di Tecnologia
Planimetria della home bases - piano dei colori

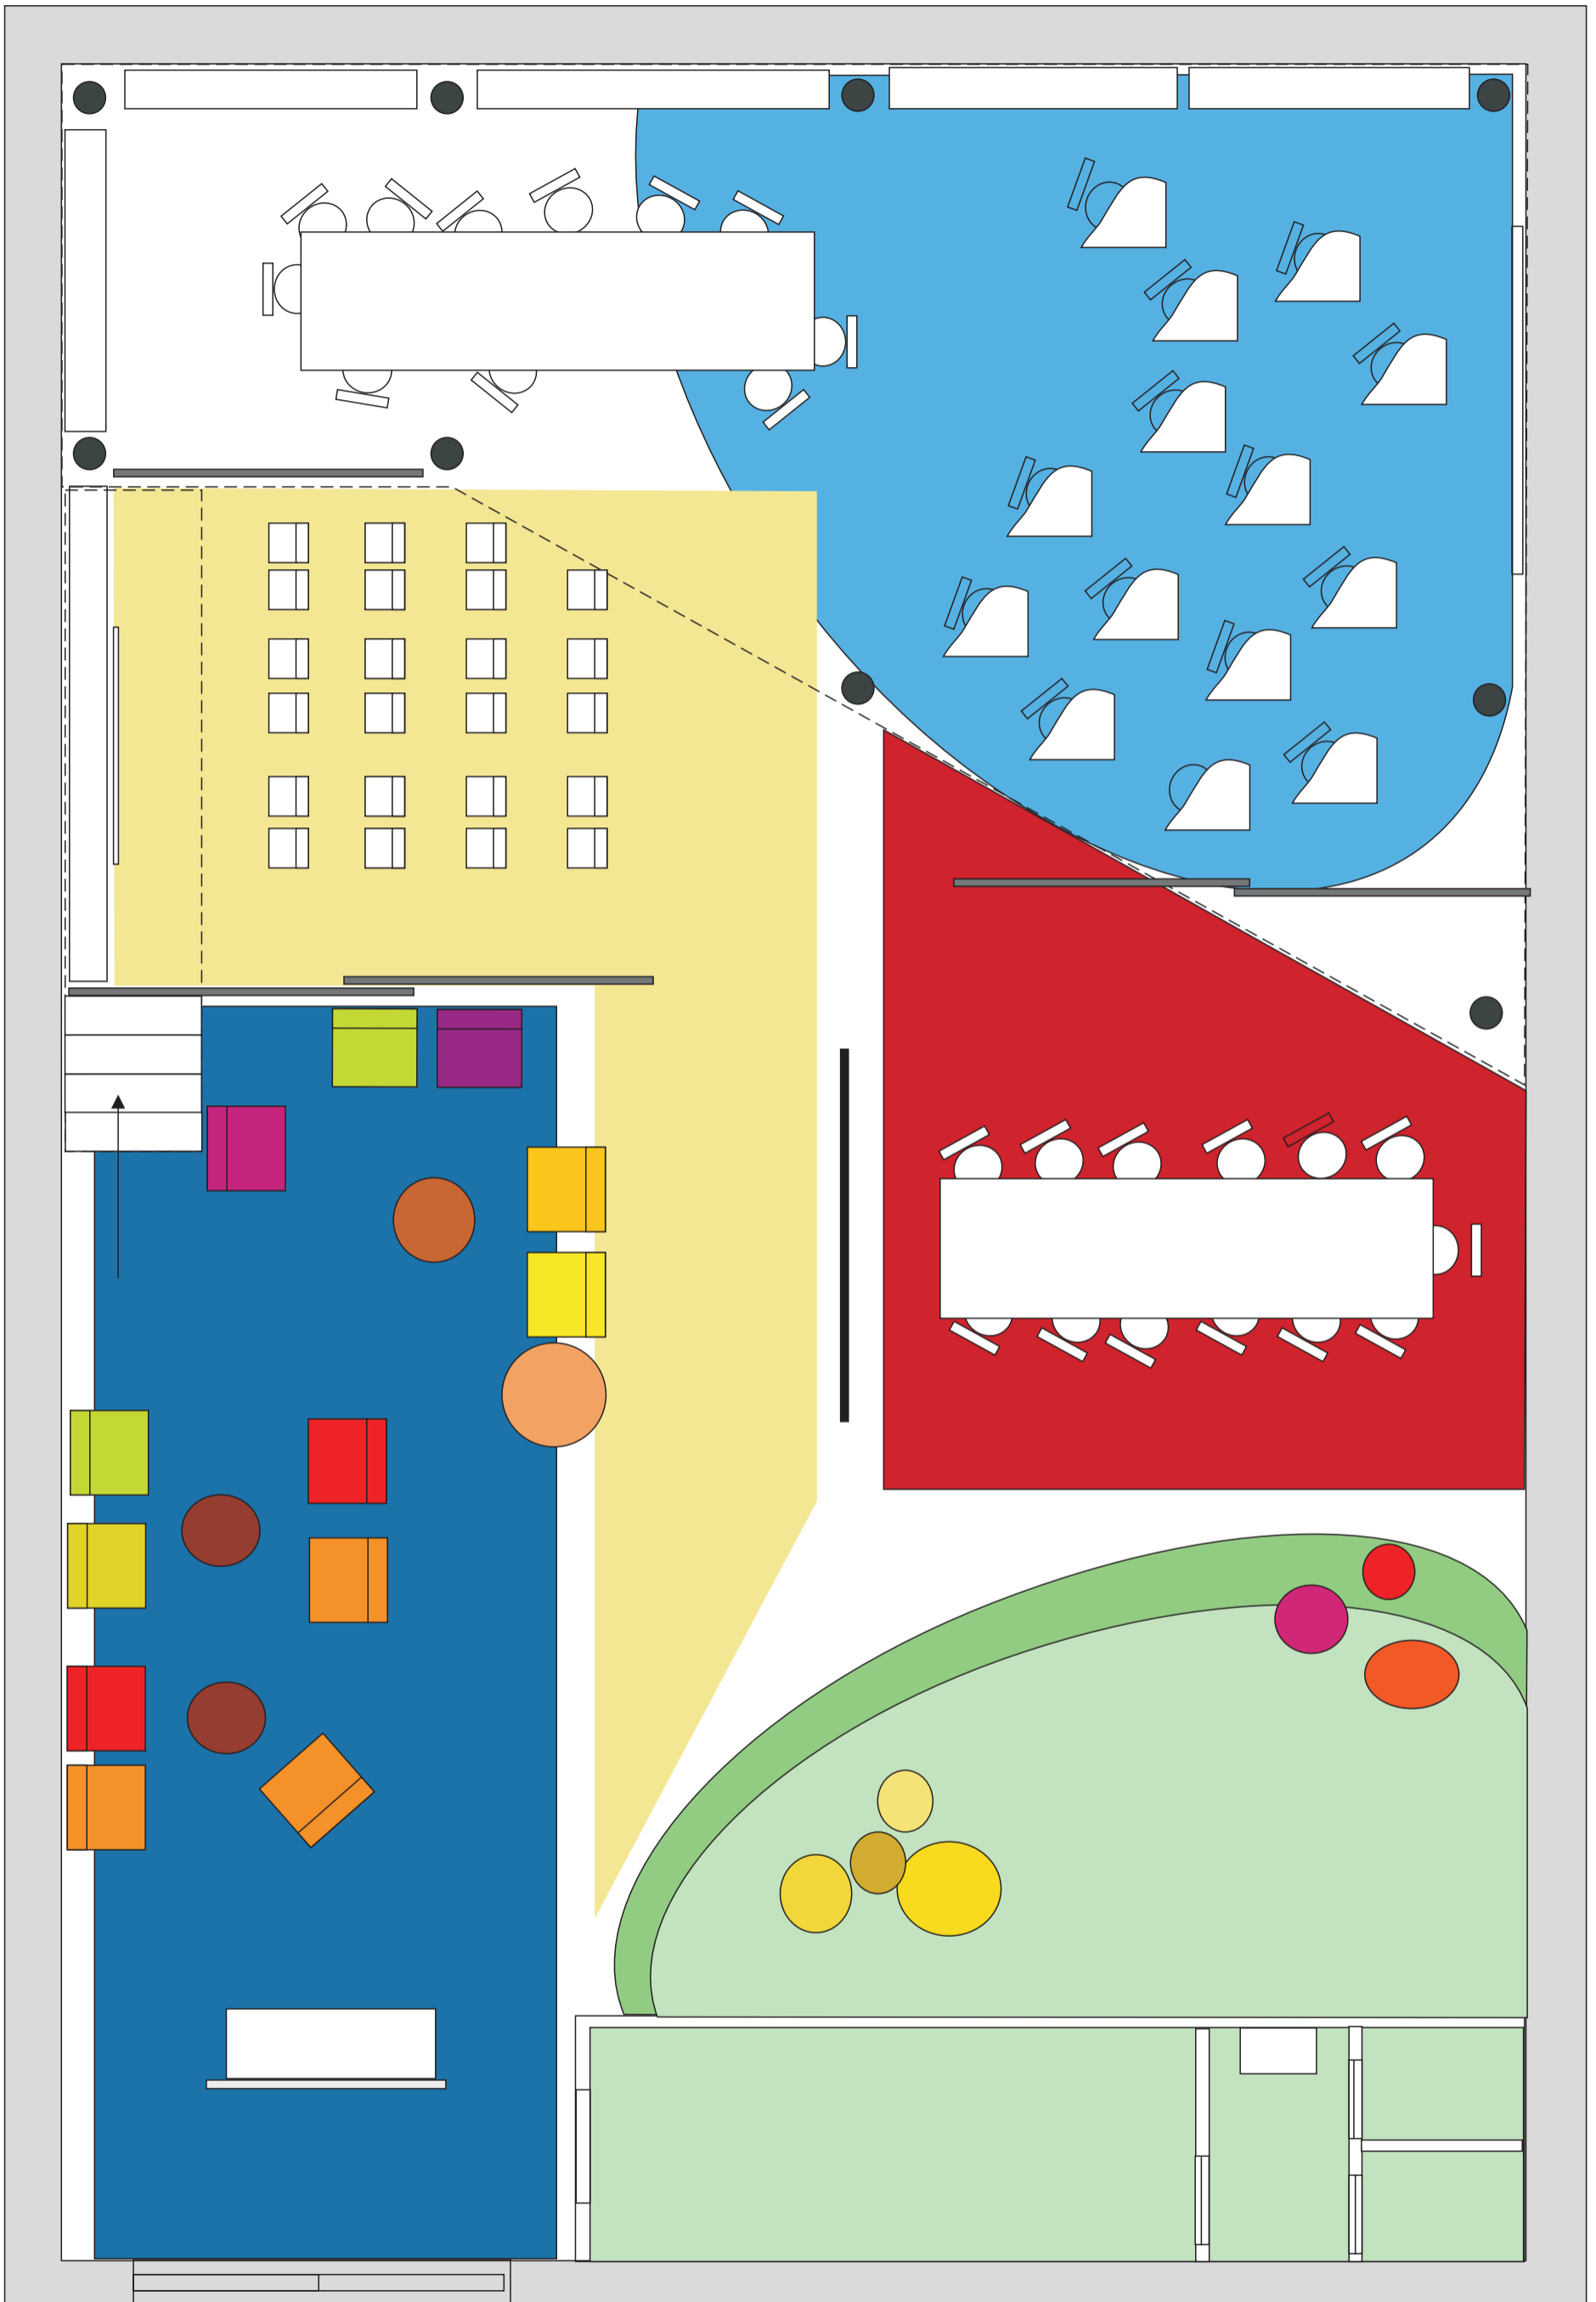

Planimetria della home bases piano rialzato della biblioteca e sala lettura

